


0 1 2 3 4 5 6 7 8 9

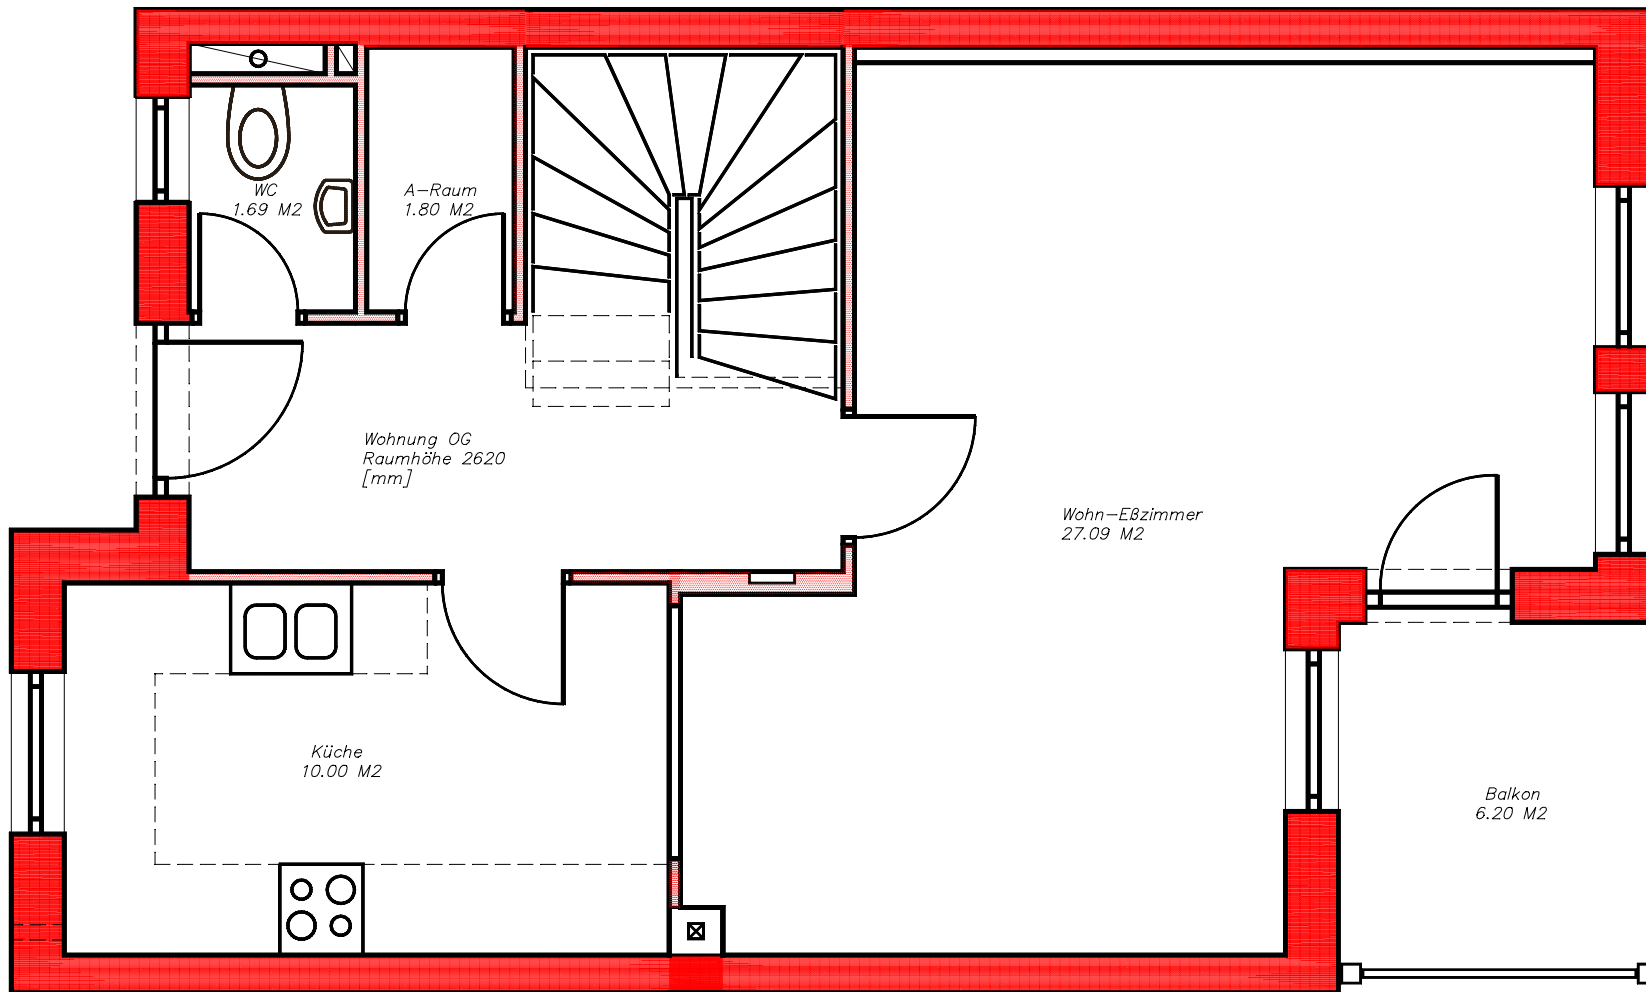

Wohnung OG  
Raumhöhe 2620  
[mm]

Wohn-EBzimmer  
27.09 M2


Küche  
10.00 M2

Balkon  
6.20 M2

Whg-OG

Armin LEOPOLD  
A-4702 Wallern a.d. Trattnach

M 1:50  
170207  
Blatt 4

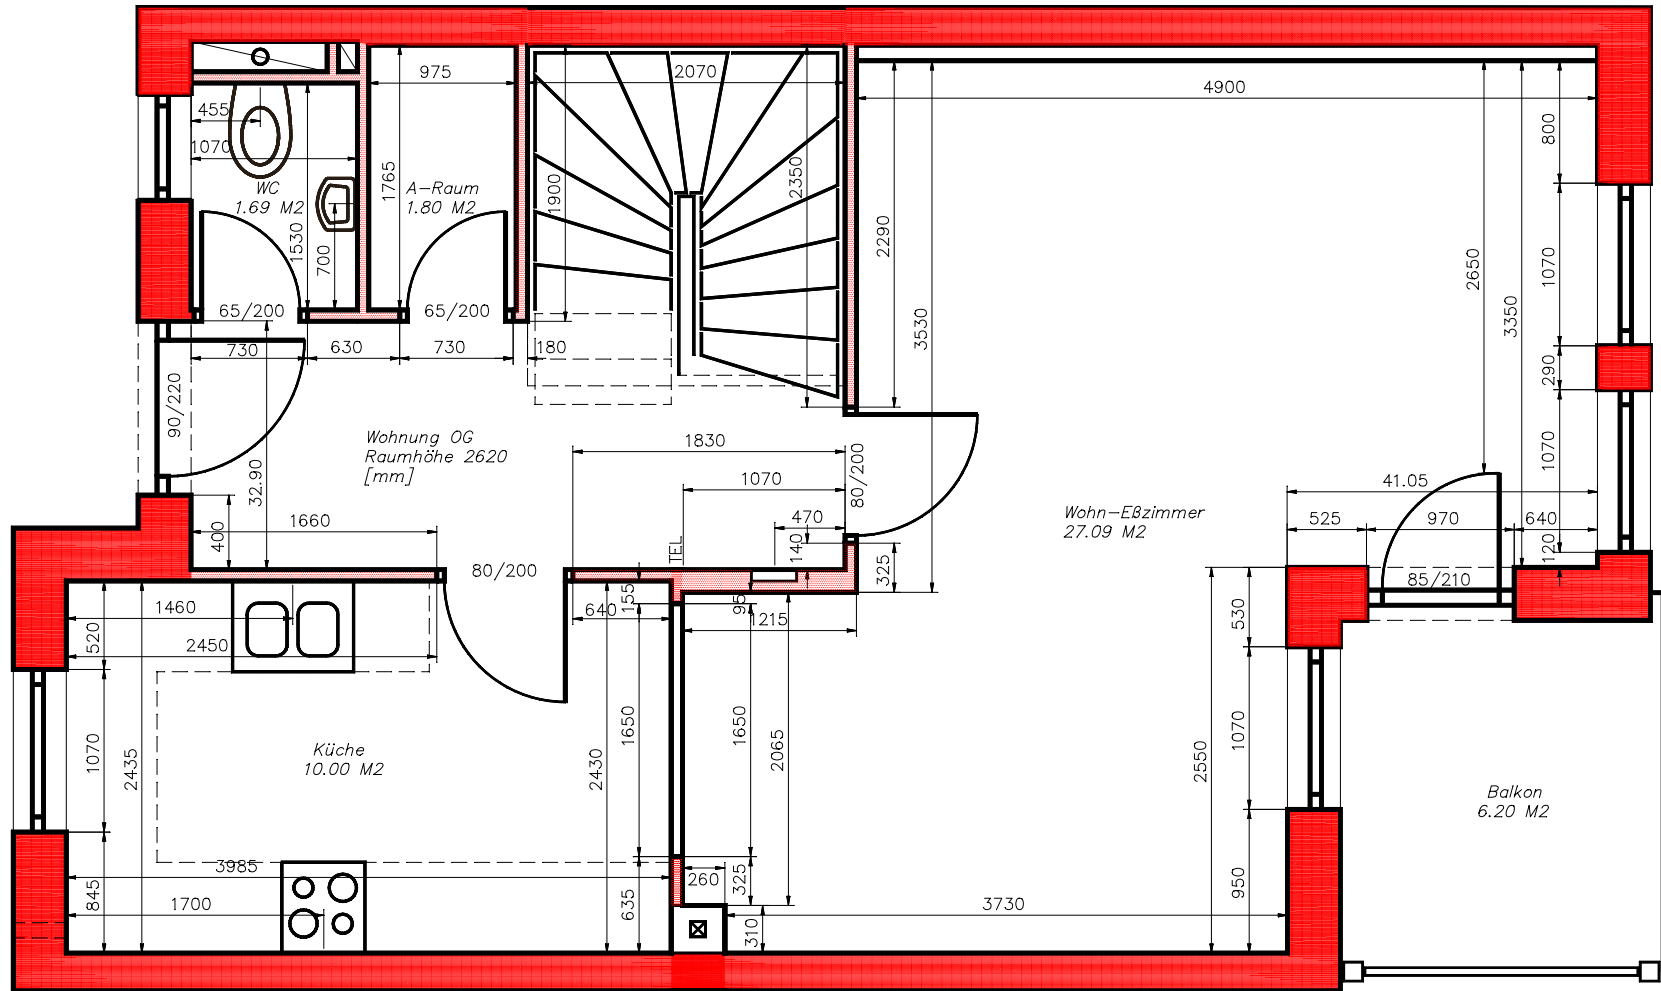

Whg-OG  
Naturmaß

**Armin LEOPOLD**  
A-4702 Wallern a.d. Trattnach

M 1:50  
170207  
Blatt 4a